




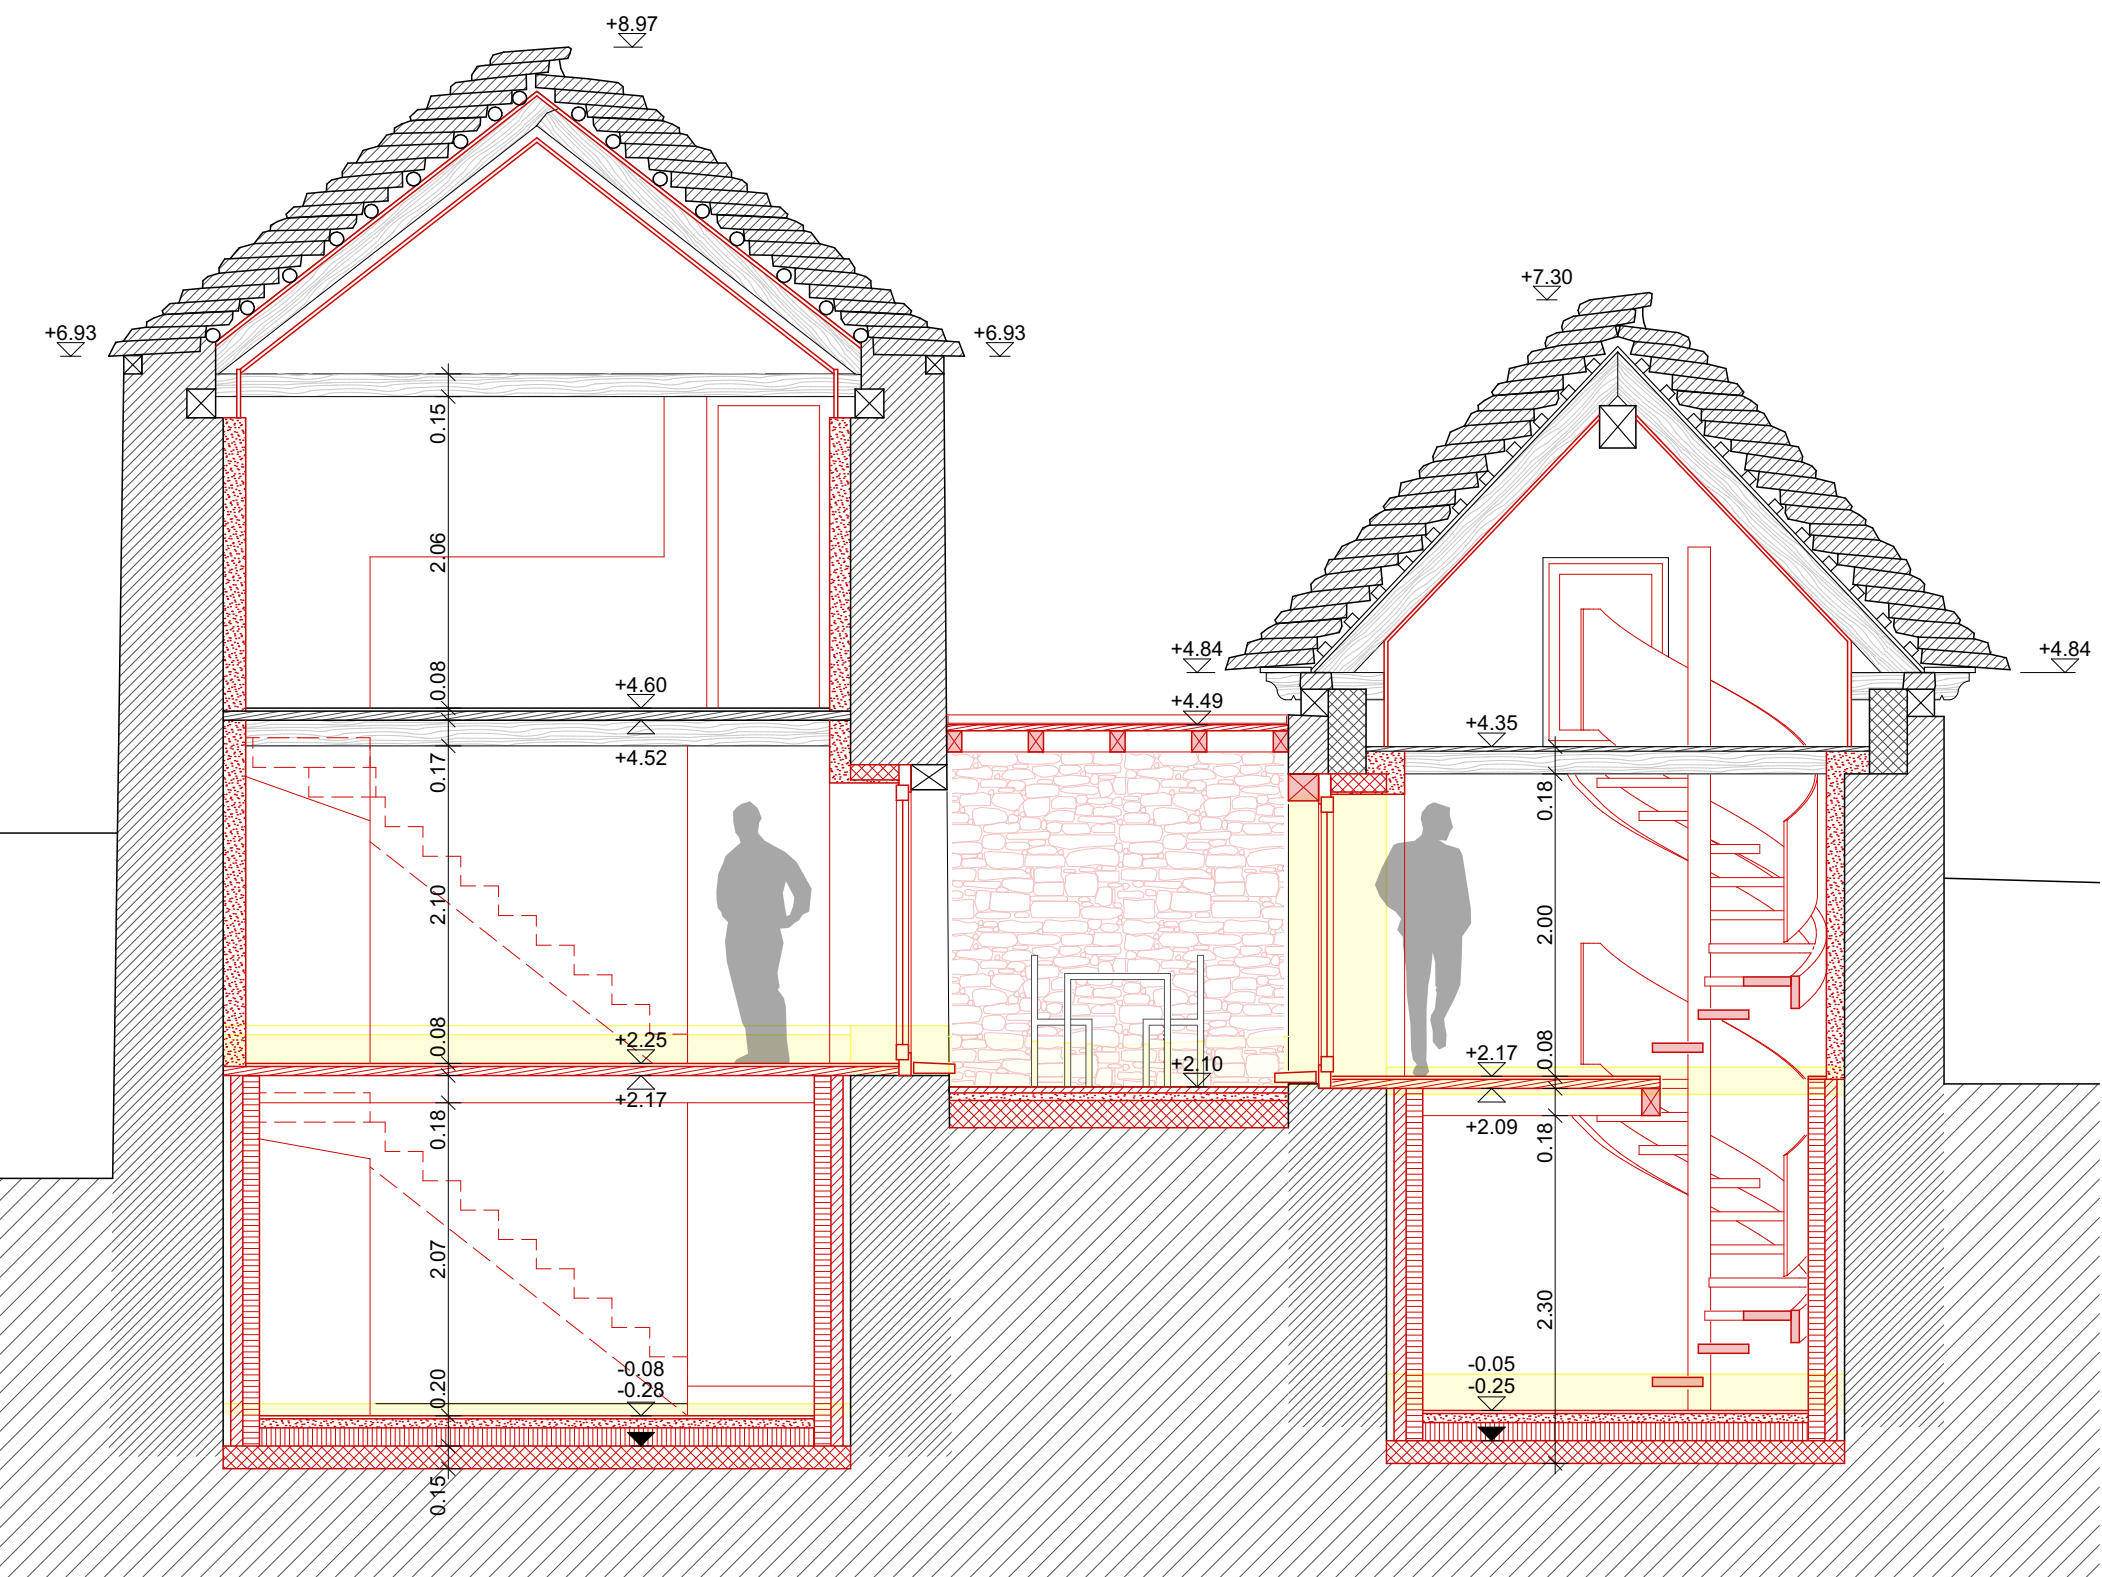


SEZIONE A-A - MAPP. NO. 145/146

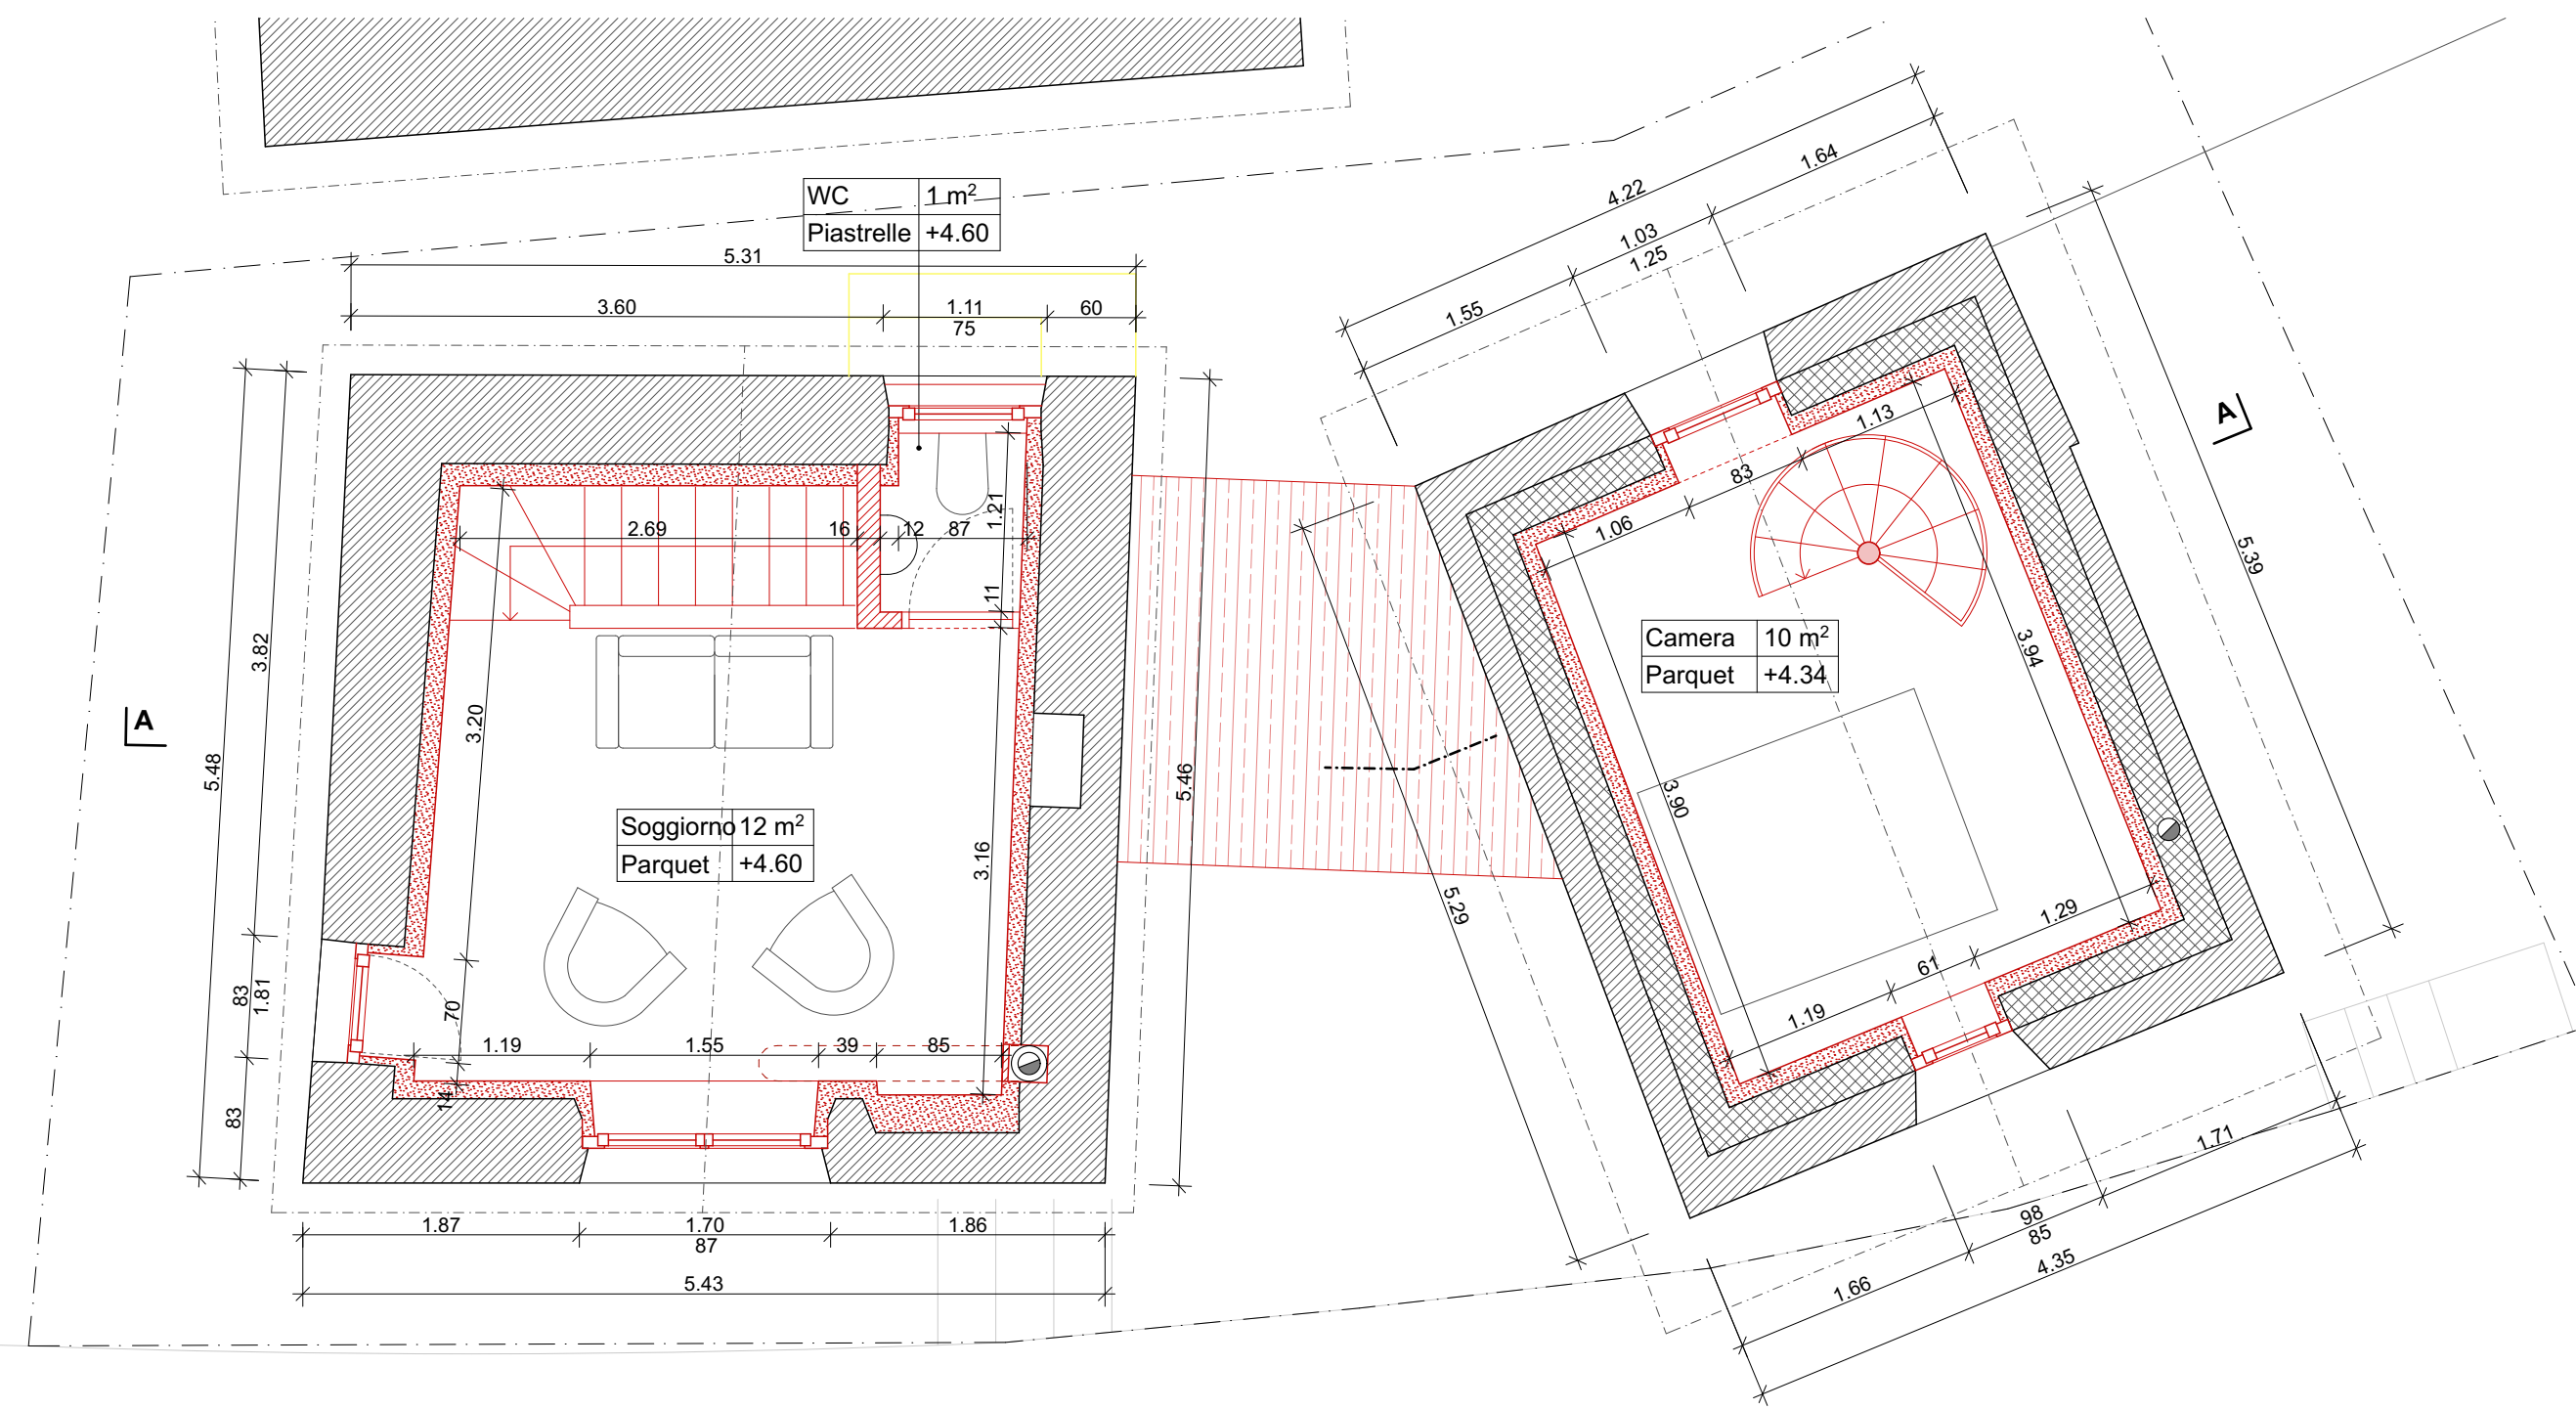

PIANO TERRENO - MAPP. NO. 145/146

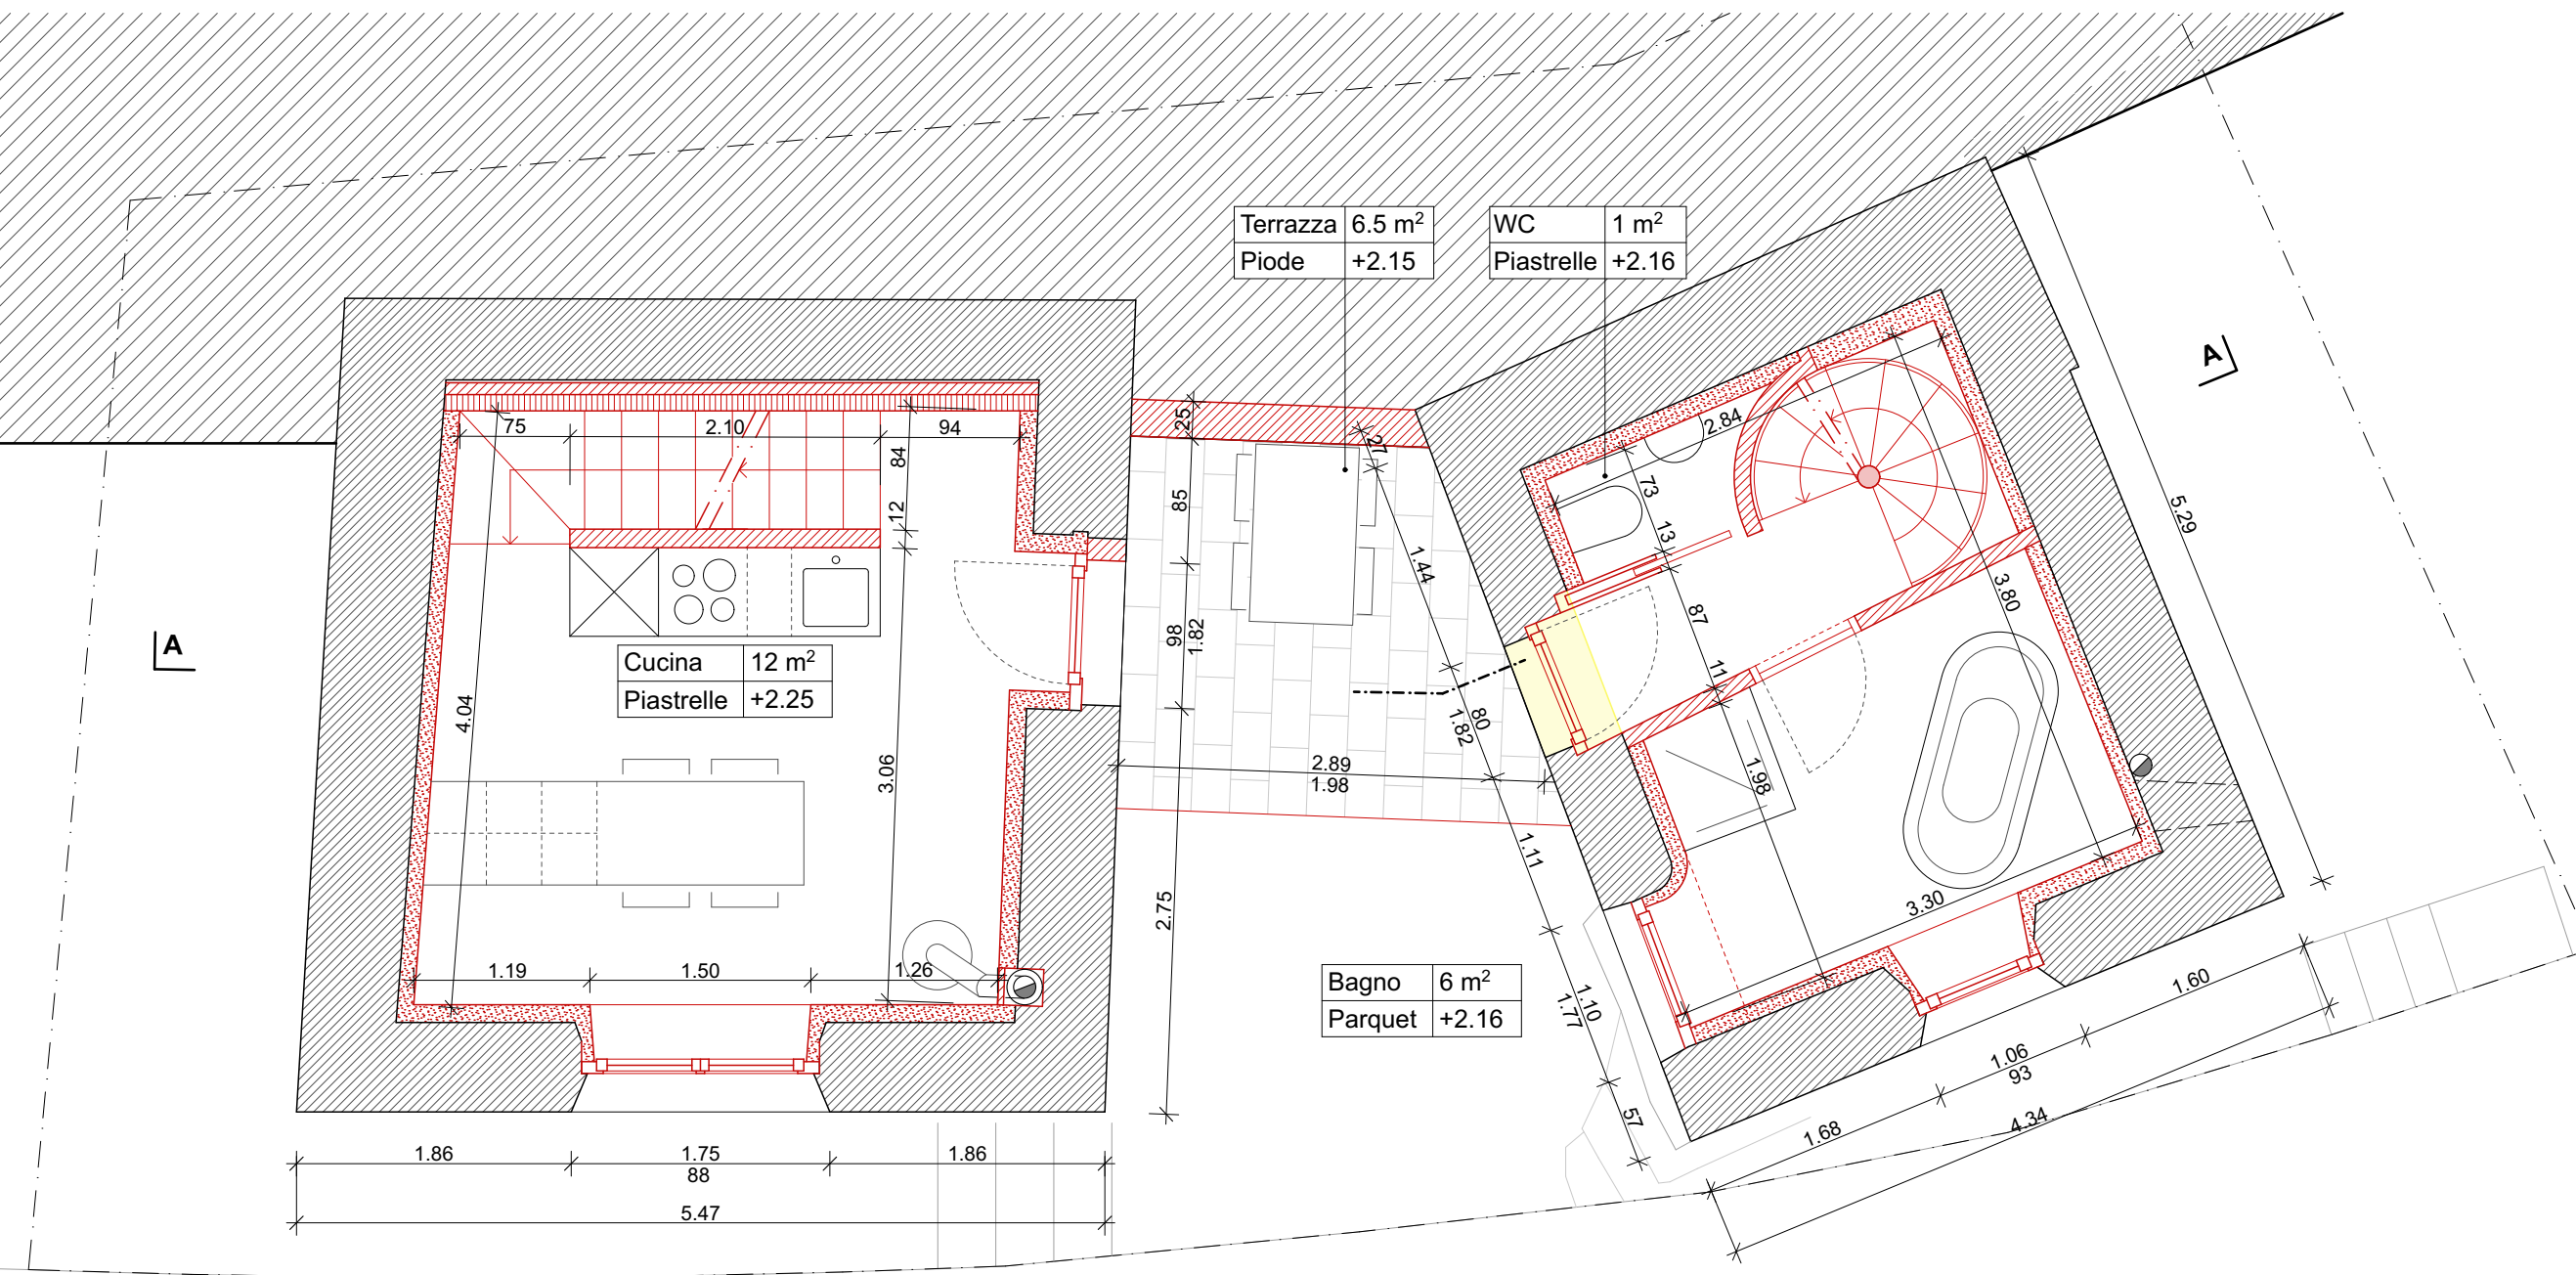


PRIMO PIANO - MAPP. NO. 145/146

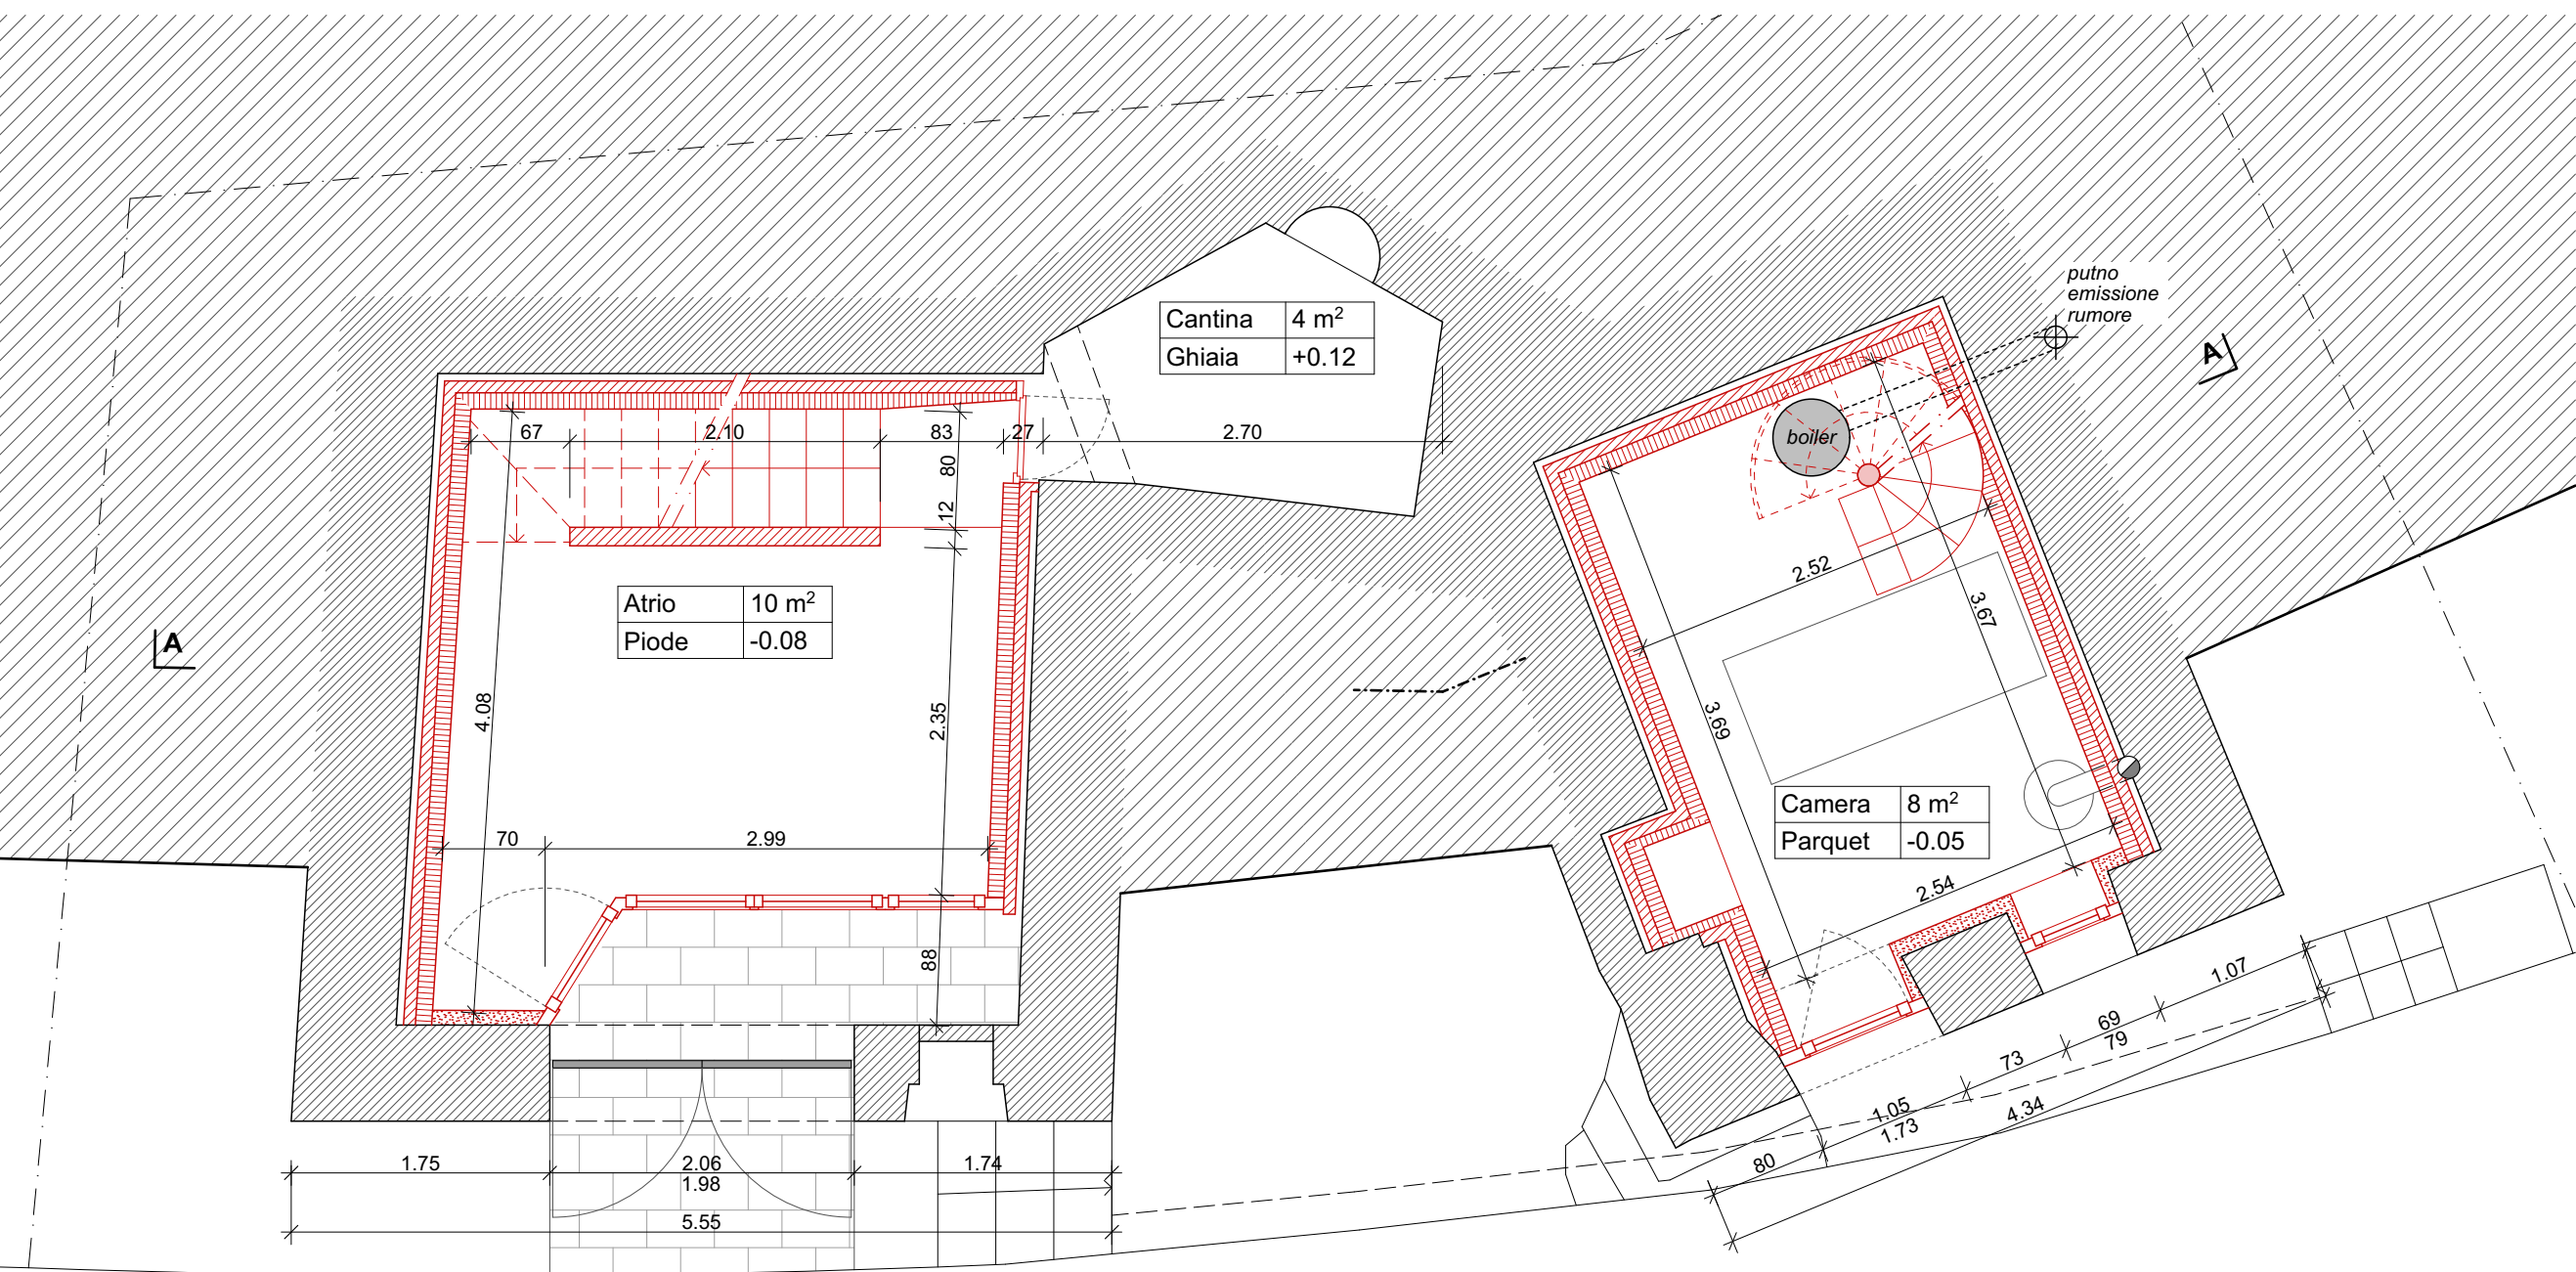


SOTTOTETTO - MAPP. NO. 145/146




FACCIATA SUD - MAPP. NO. 145/146

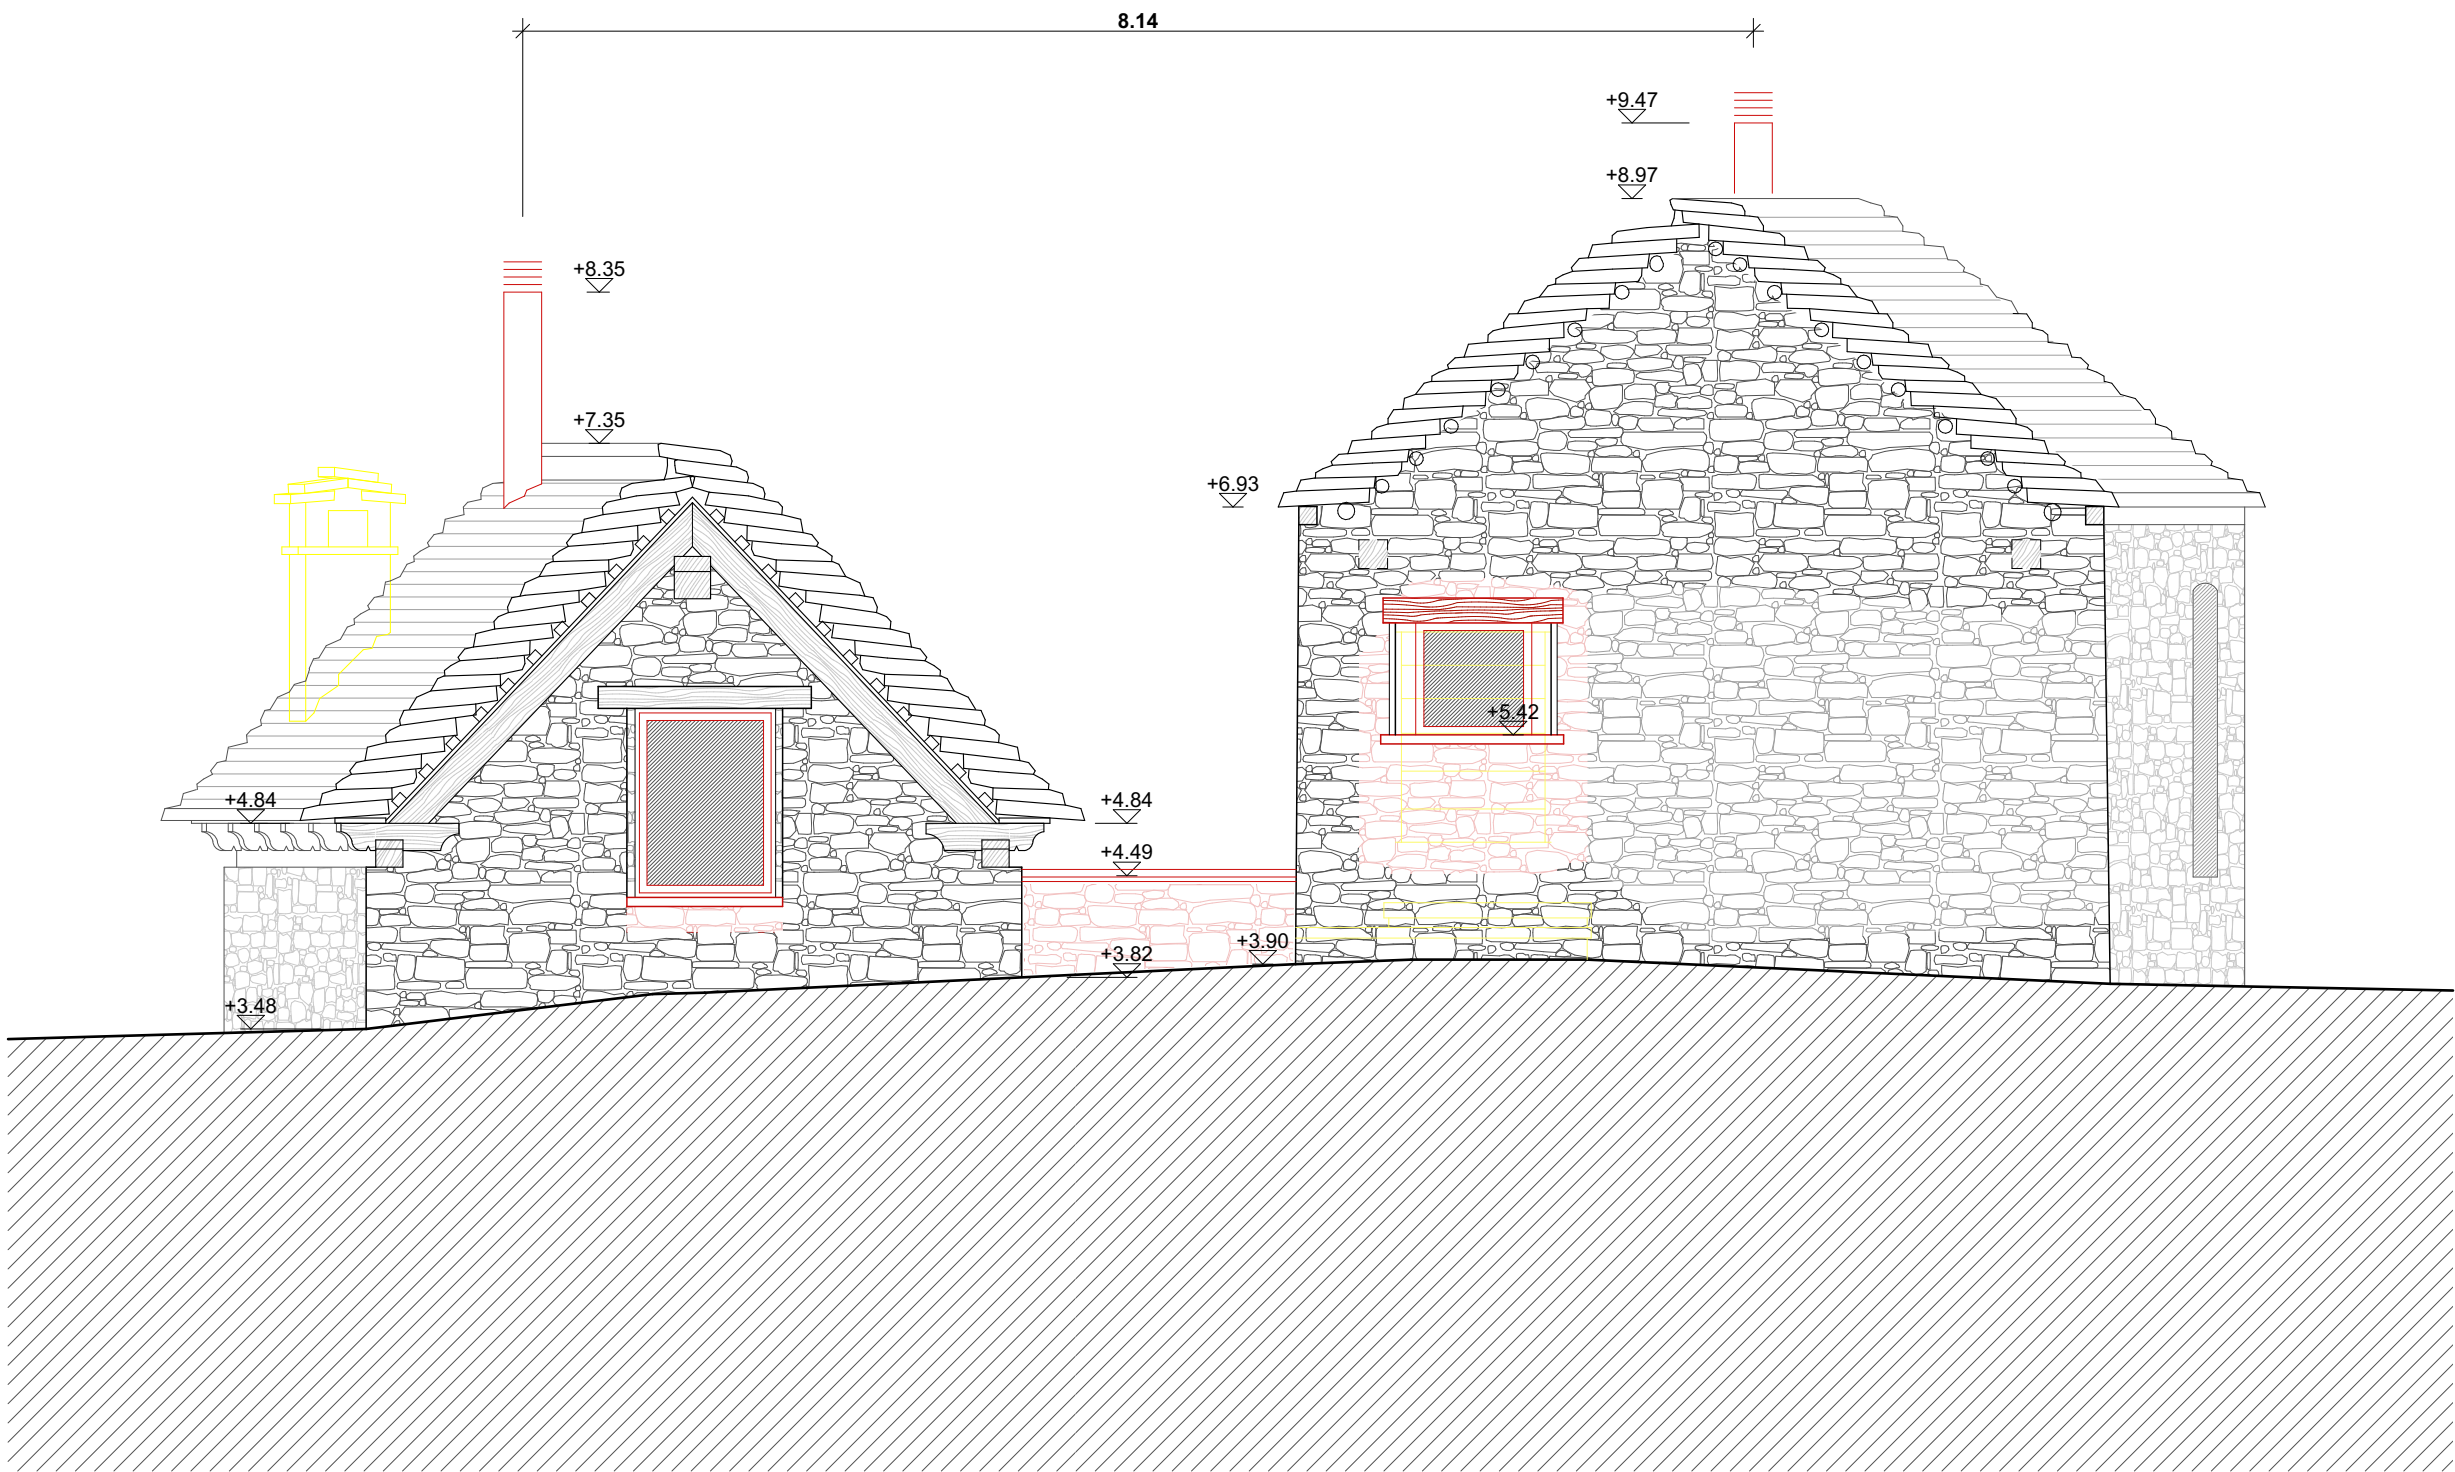


FACCIATA NORD - MAPP. NO. 145/146

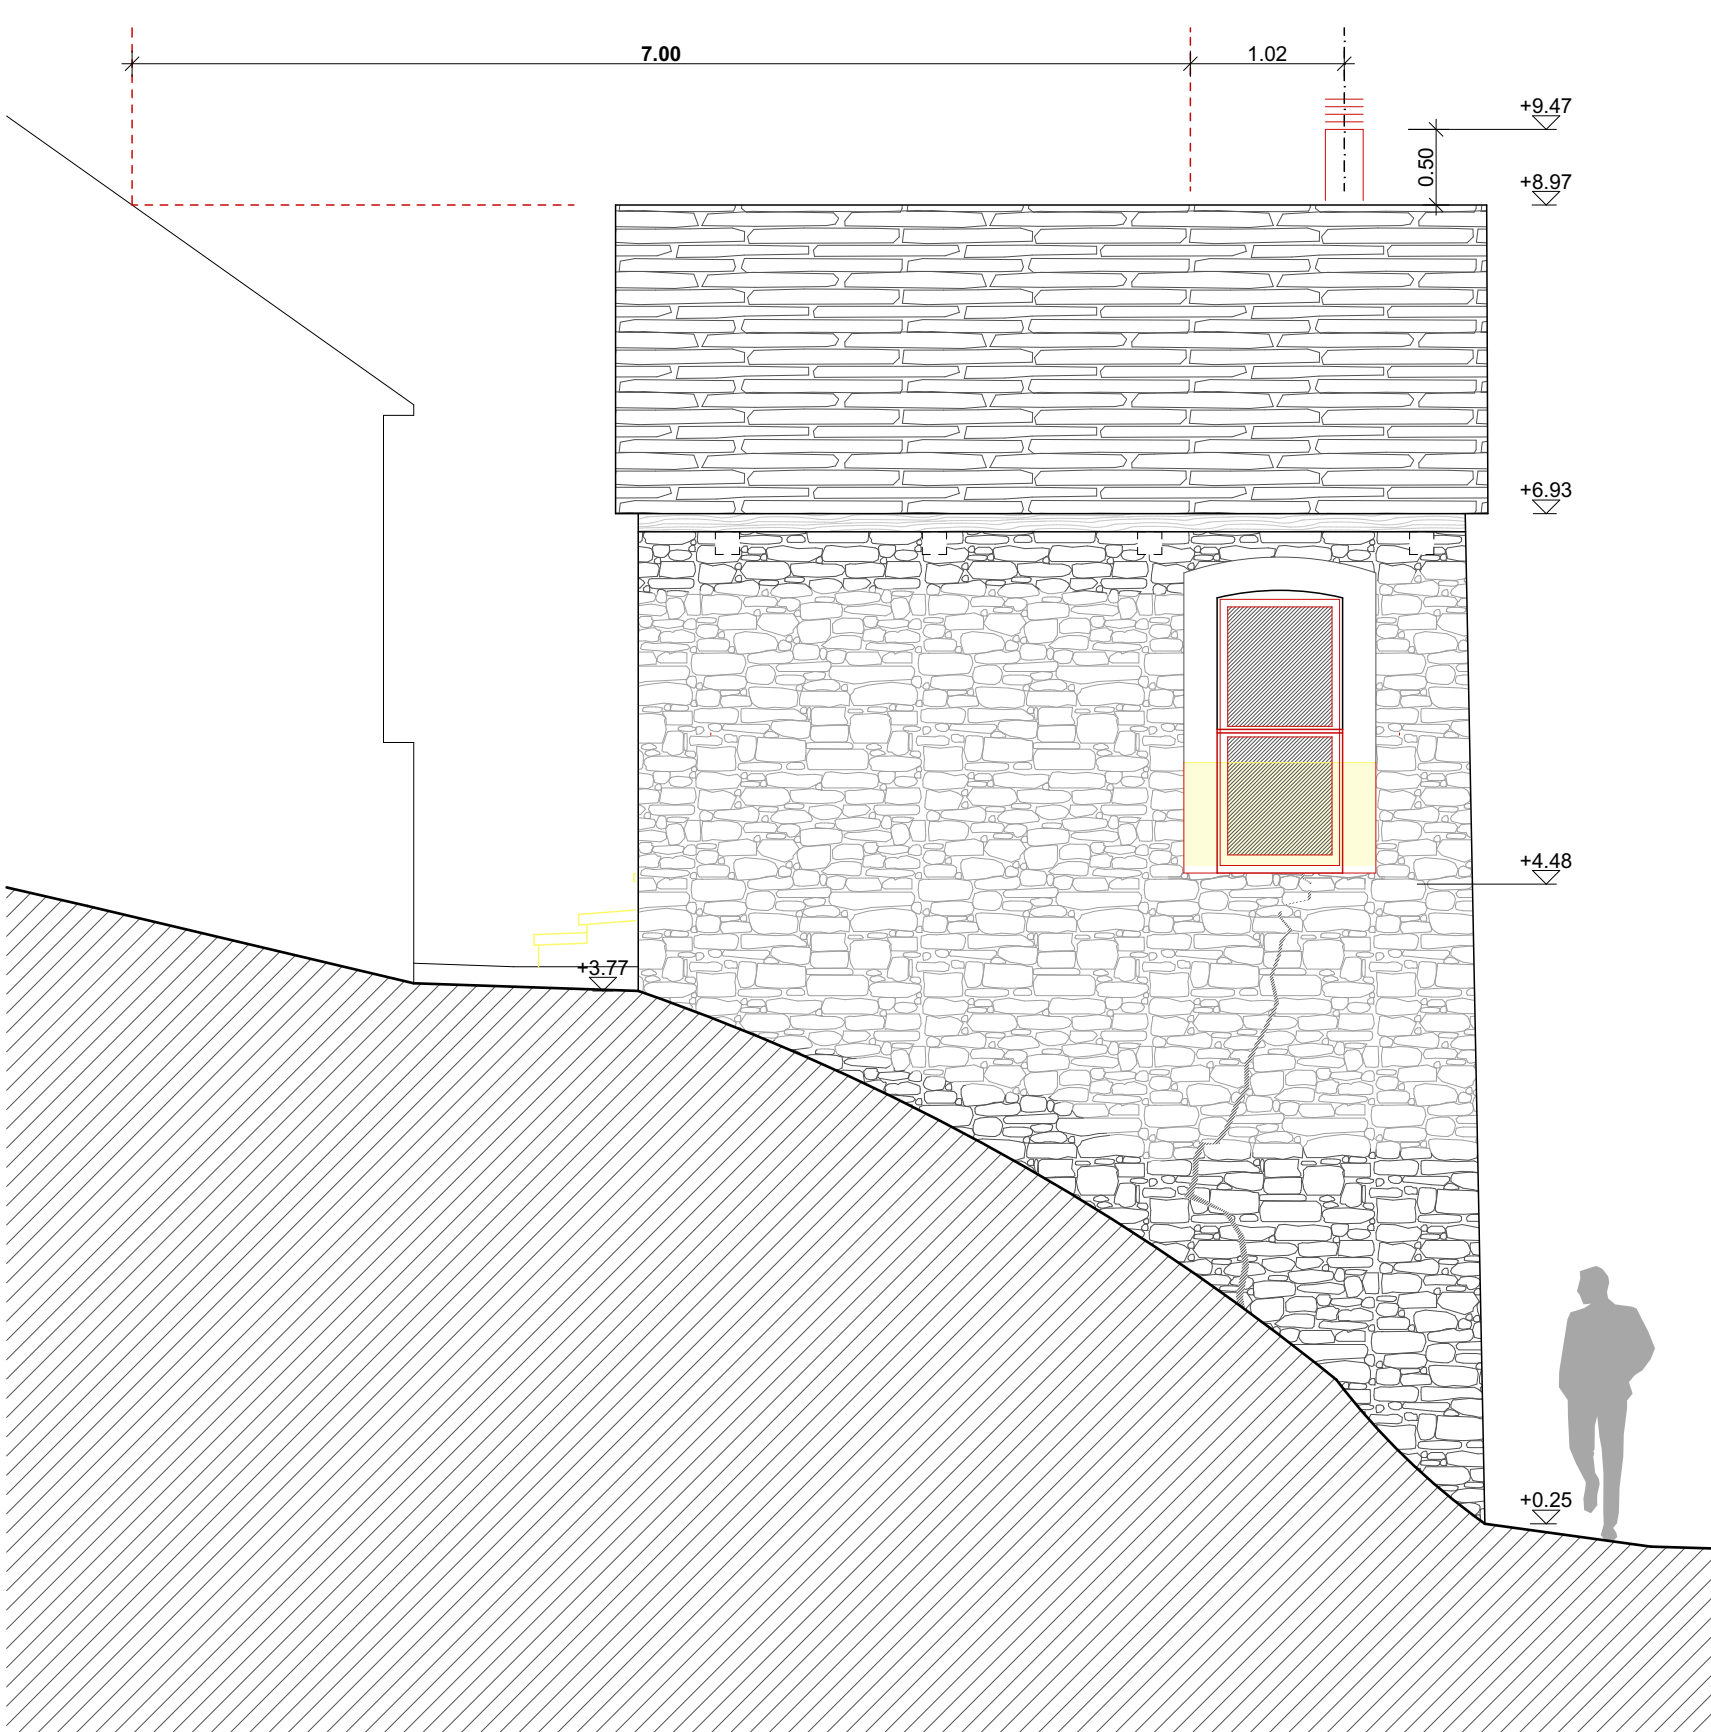


FACCIATA OVEST - MAPP. NO. 145

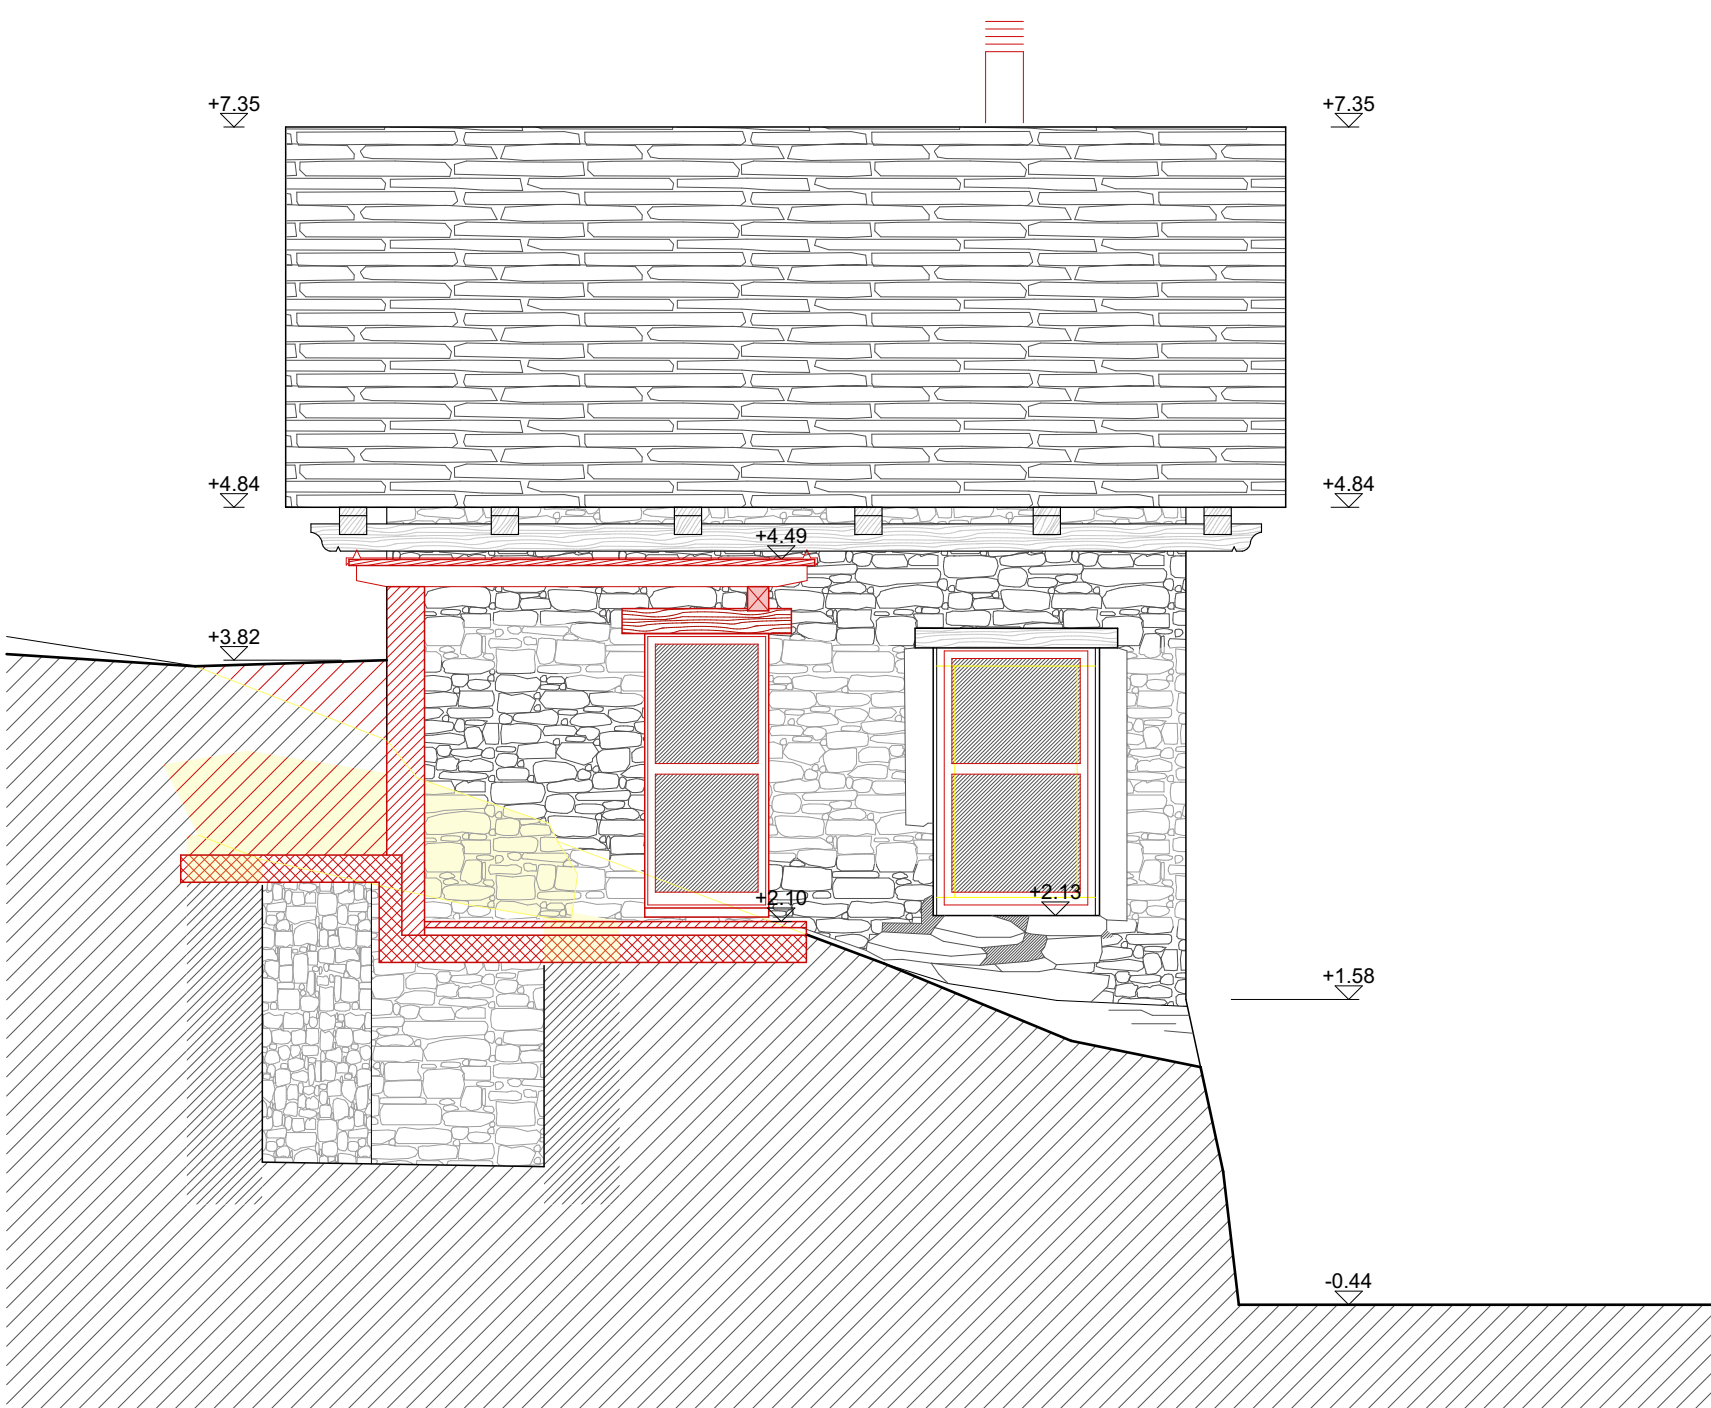

FACCIATA OVEST - MAPP. NO. 146

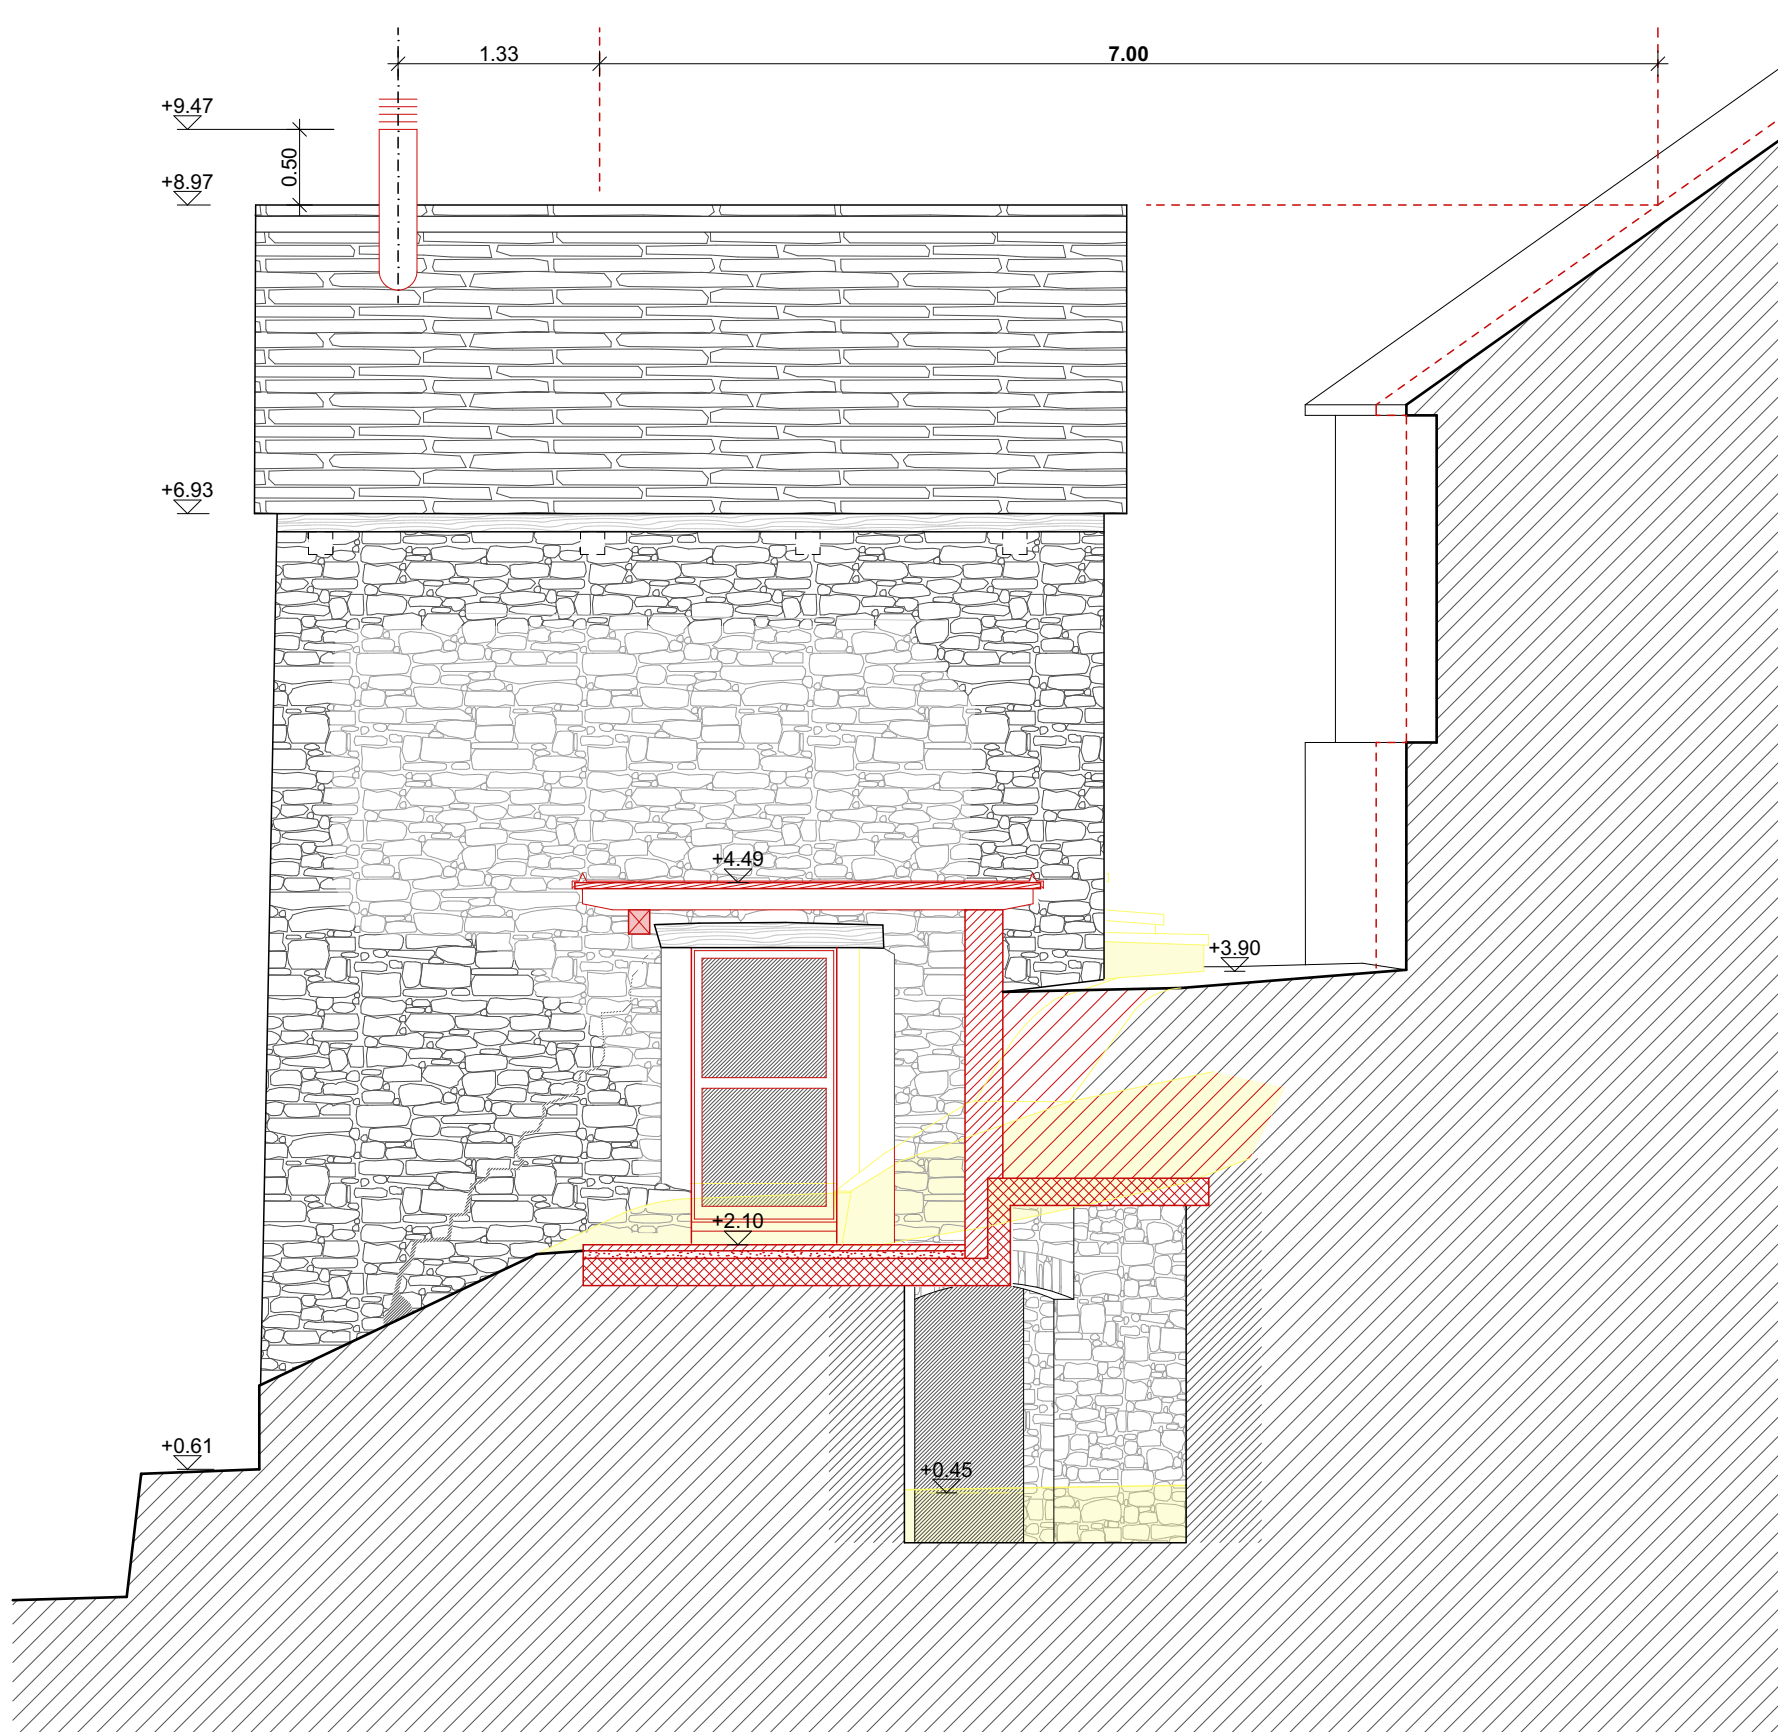

FACCIATA EST - MAPP. NO. 145

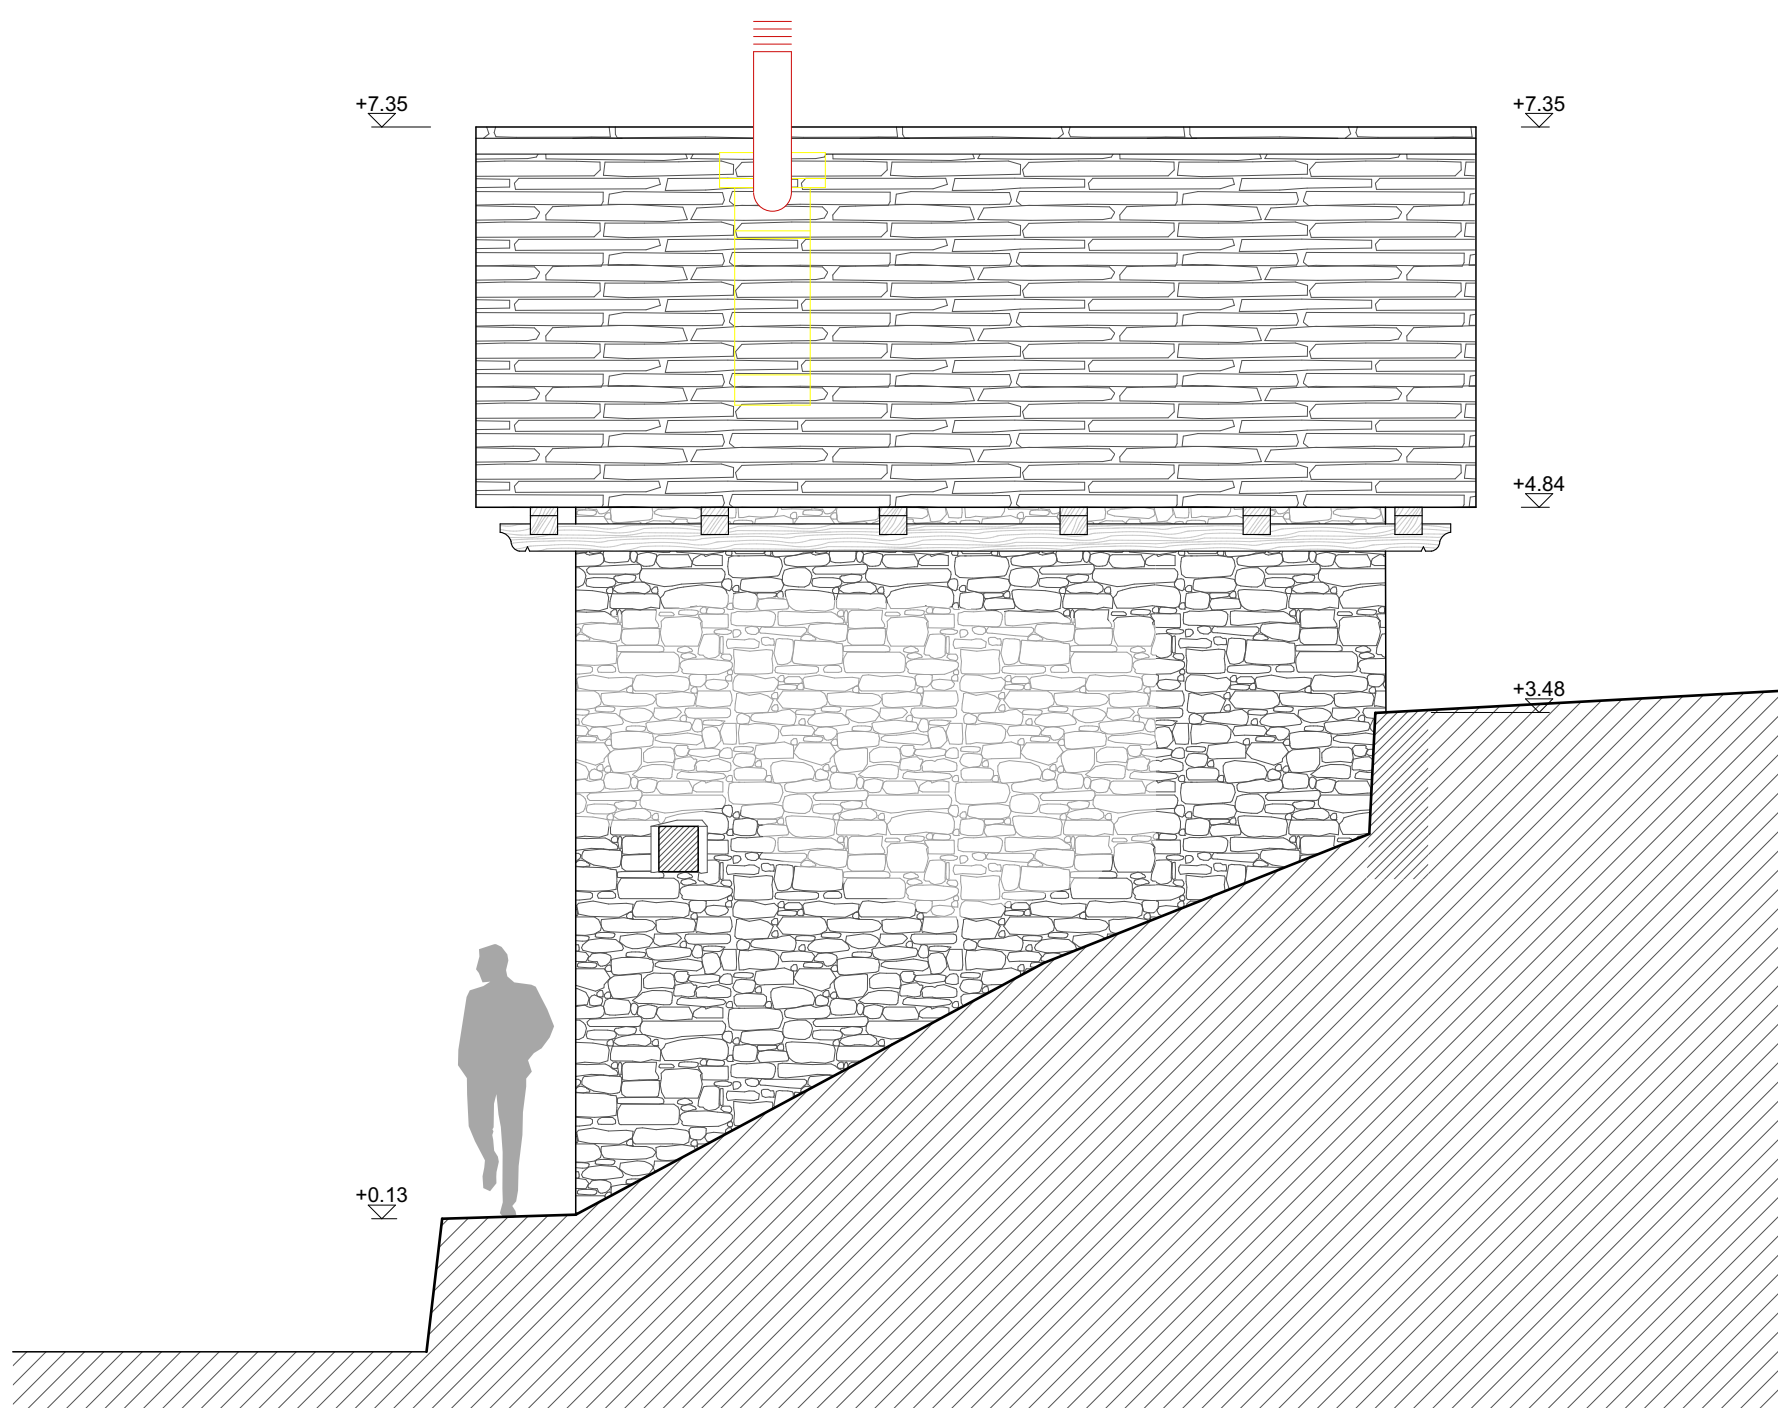

FACCIATA EST - MAPP. NO. 146

Legenda:

Tratteggio:

- Pietra naturale
- Calcestruzzo armato e magrone di sottofondo
- Isolazione termica rigida / soffice
- Muratura in cotto
- Legno in sezione squadrata / rotonda
- Legno in vista
- Legno in pianta
- Nuovo
- Demolizioni



ALZASCA STUDIO D'INGEGNERIA Sàrl
Via Valmaggina 53, 6676 Bagnasco
Telefono: 091 760 70 56
Fax: 091 760 70 69
Internet: www.alzasca.ch
Mail: info@alzasca.ch

Il proprietario:
Il progettista:
Luogo e data:
Rustico a Veglia
Complemento atti
Piante, sezioni e facciate
Mappali 145-146 Veglia, Peccia
Scala 1:50
23 luglio 2025